


Príloha A2. Situačná mapa zariadení banskej prevádzky - alternatíva 2
 Annex A2. Situation Map of Mine Facilities - Flat Leach Pad Option

1 : 15 000



- Odvodnenie územia
- ochranná hrádza
 - odvodňovacia priekopa
 - sedimentačný bazén

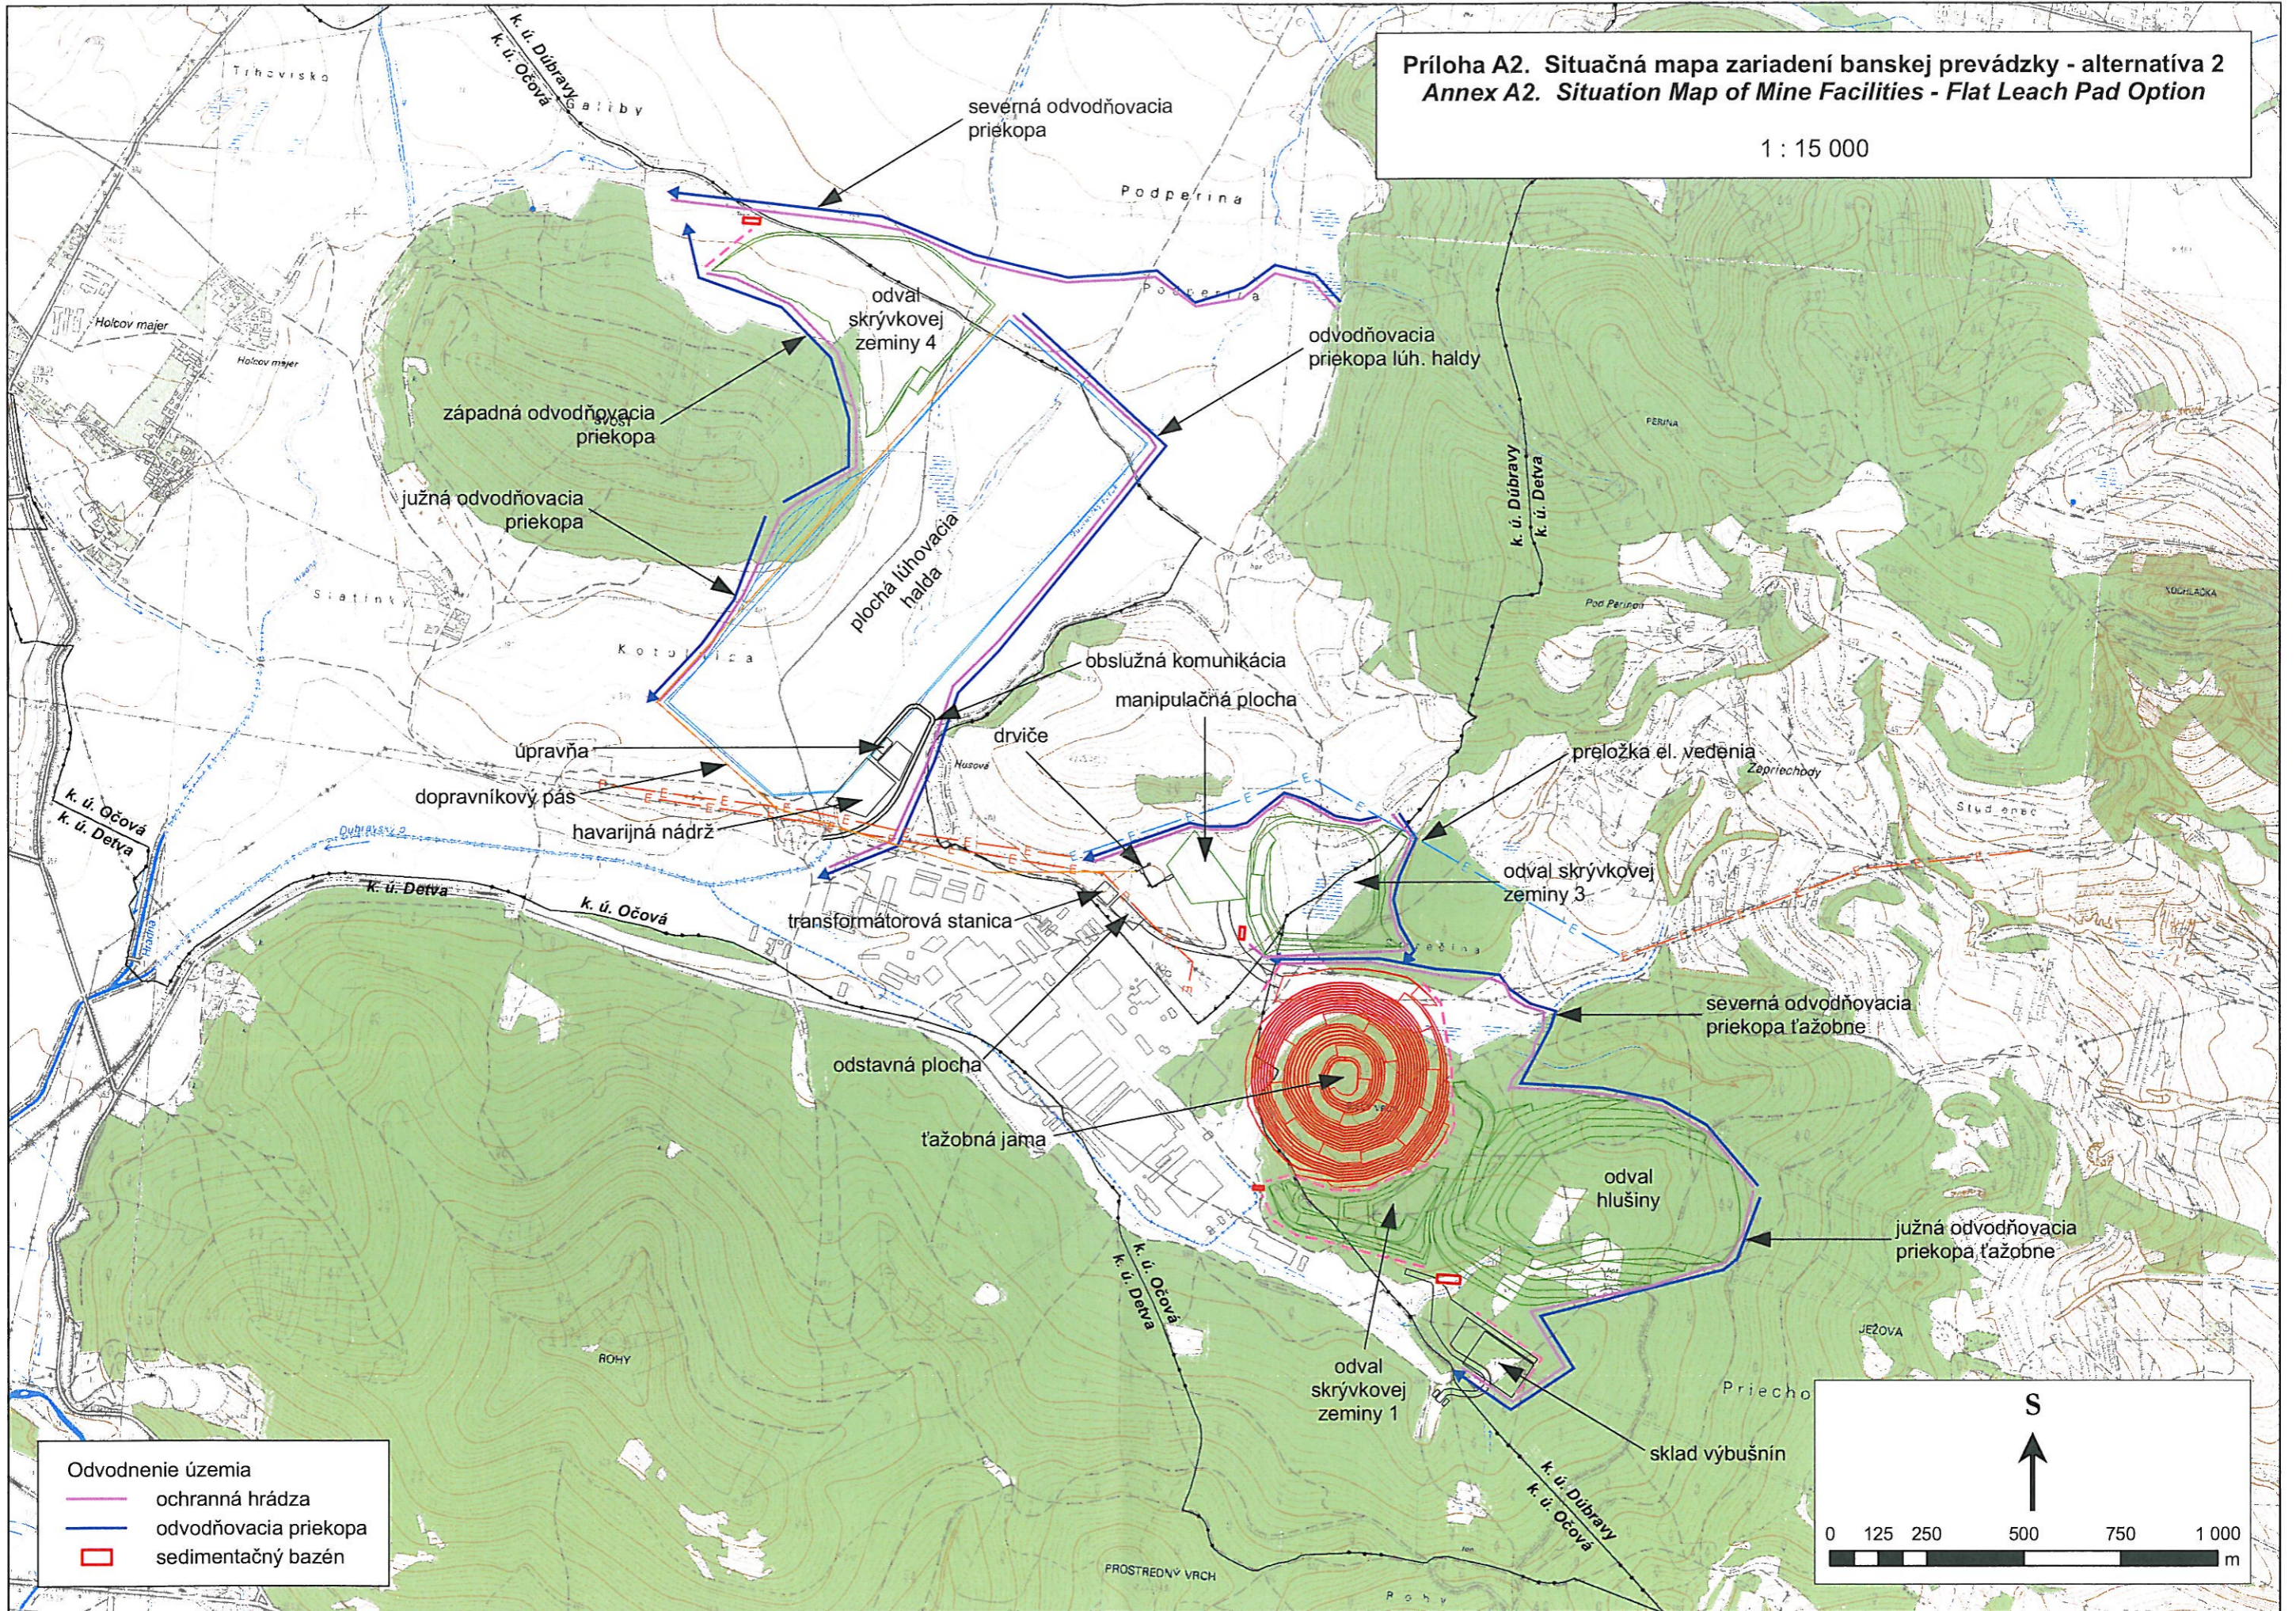